
2025.07

ホクト文化ホール
(長野県県民文化会館)

小ホール平面図
縮尺 1:100(B4)

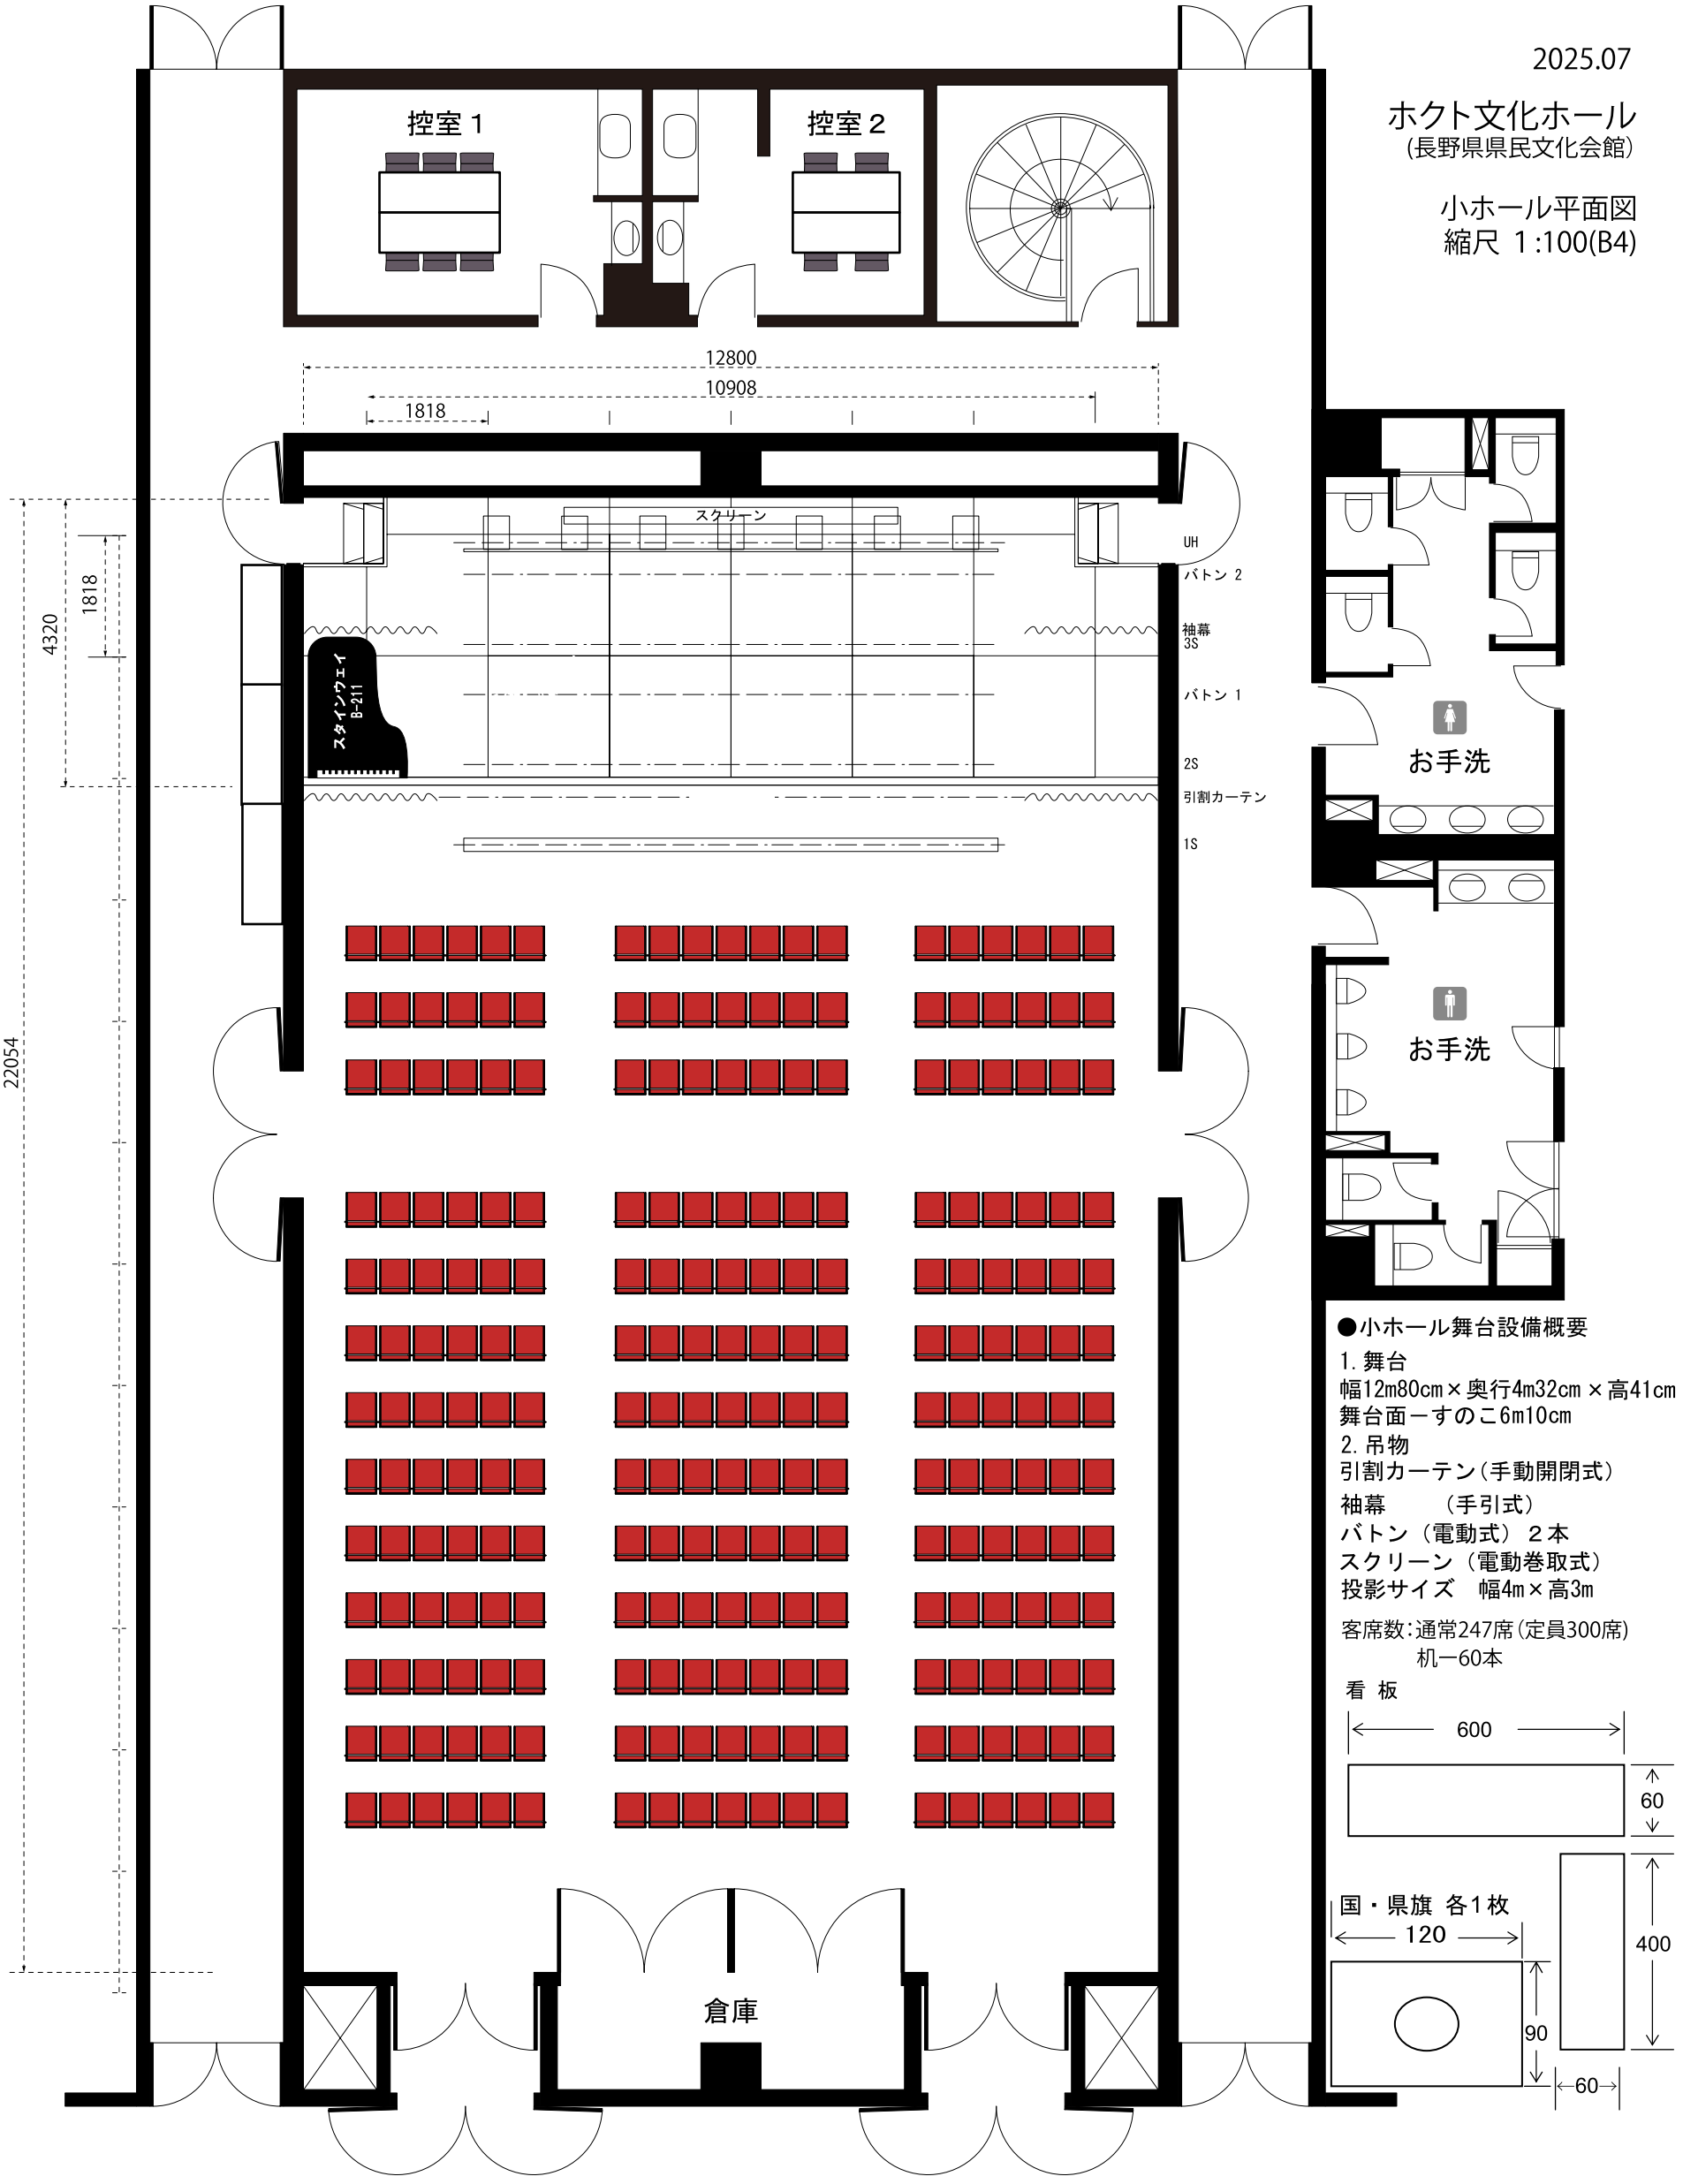

●小ホール舞台設備概要

1. 舞台
幅12m80cm×奥行4m32cm×高41cm
舞台面ーすのこ6m10cm

2. 吊物
引割カーテン(手動開閉式)
袖幕　　(手引式)
バトン（電動式）２本
スクリーン（電動巻取式）
投影サイズ　幅4m×高3m

客席数:通常247席(定員300席)
机ー60本