


1階平面図

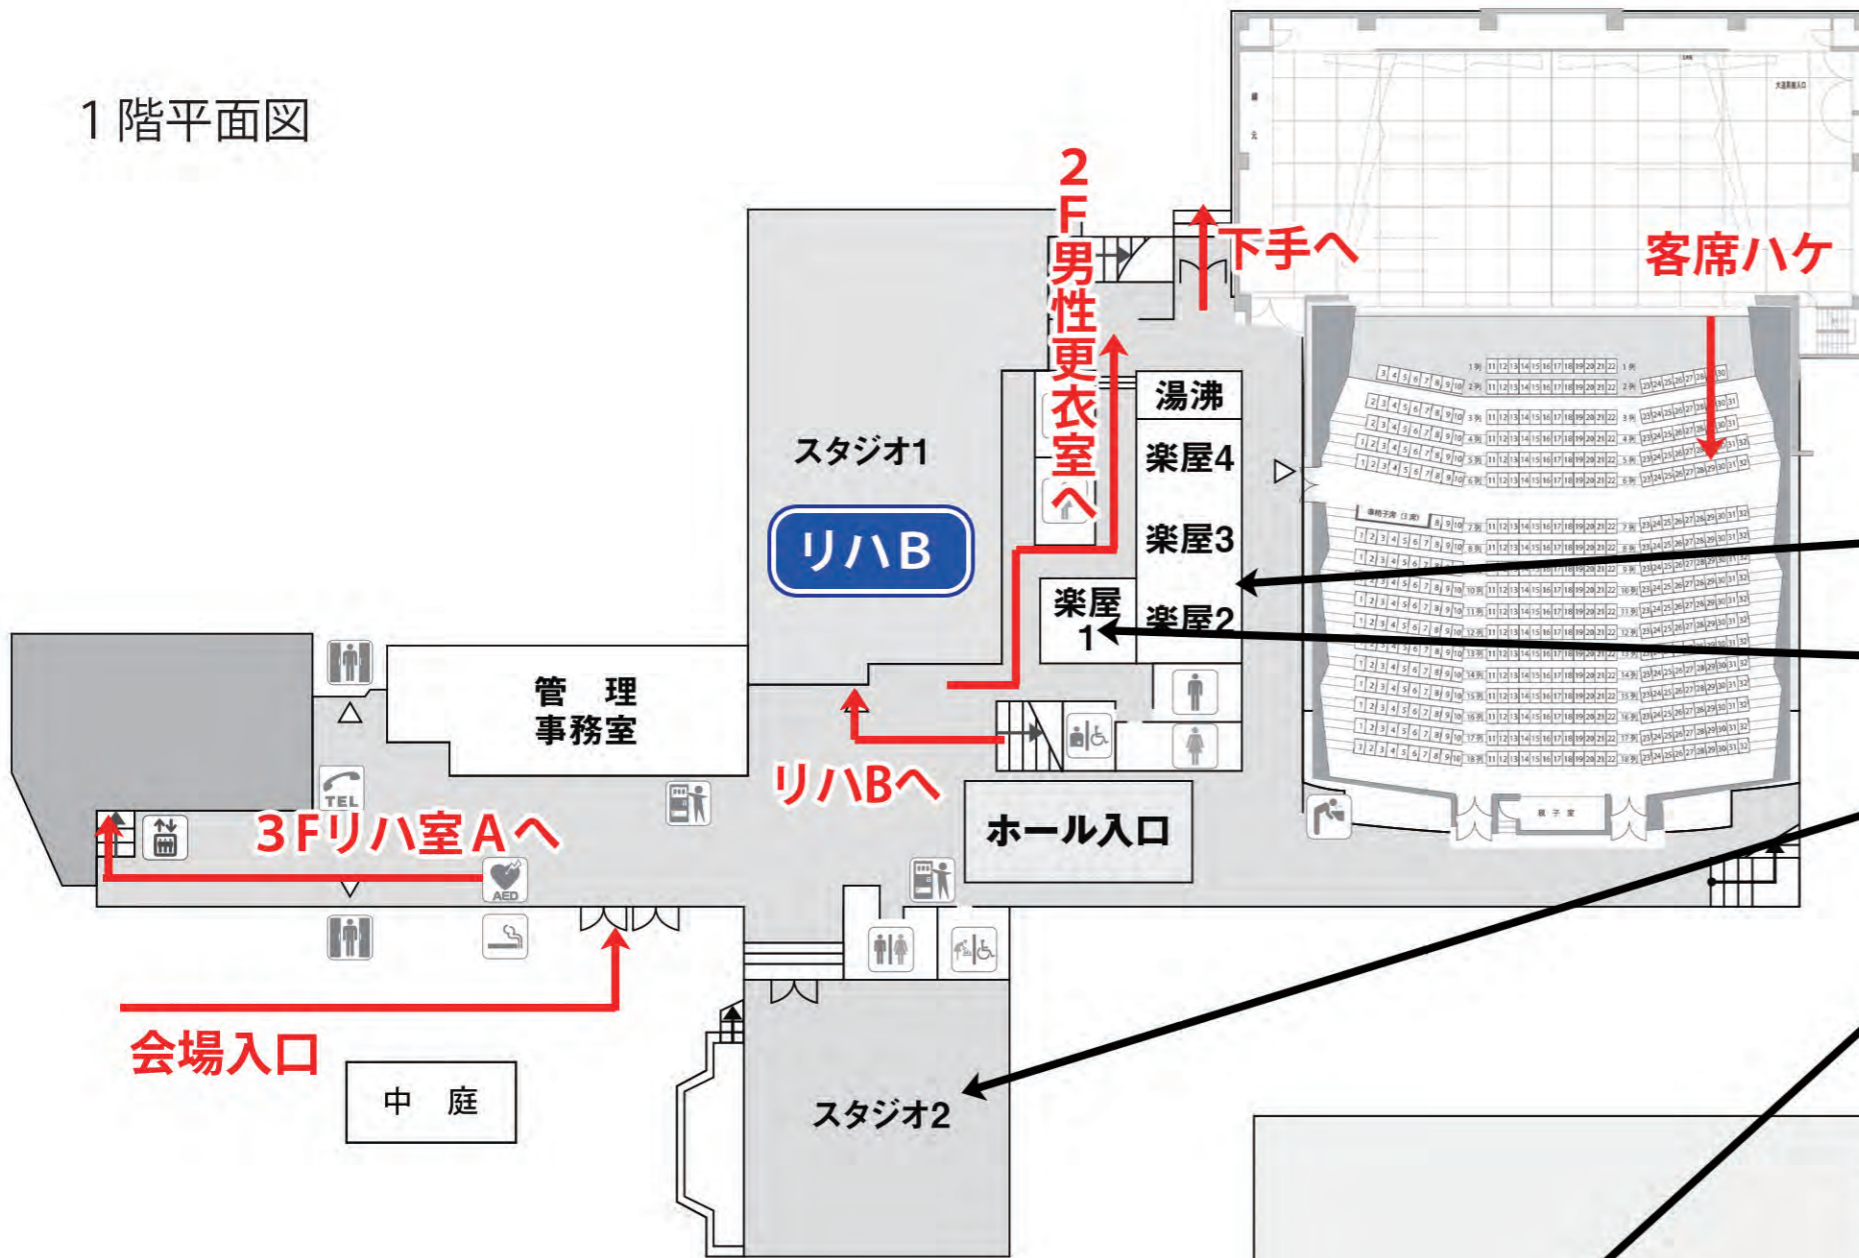

12月3日(金) 小編成  
 12月5日(日) 職場  
 東区民文化センター

審査委員

審査事務局


荷物置き場

男性更衣室

食事

女性更衣室

2階平面図

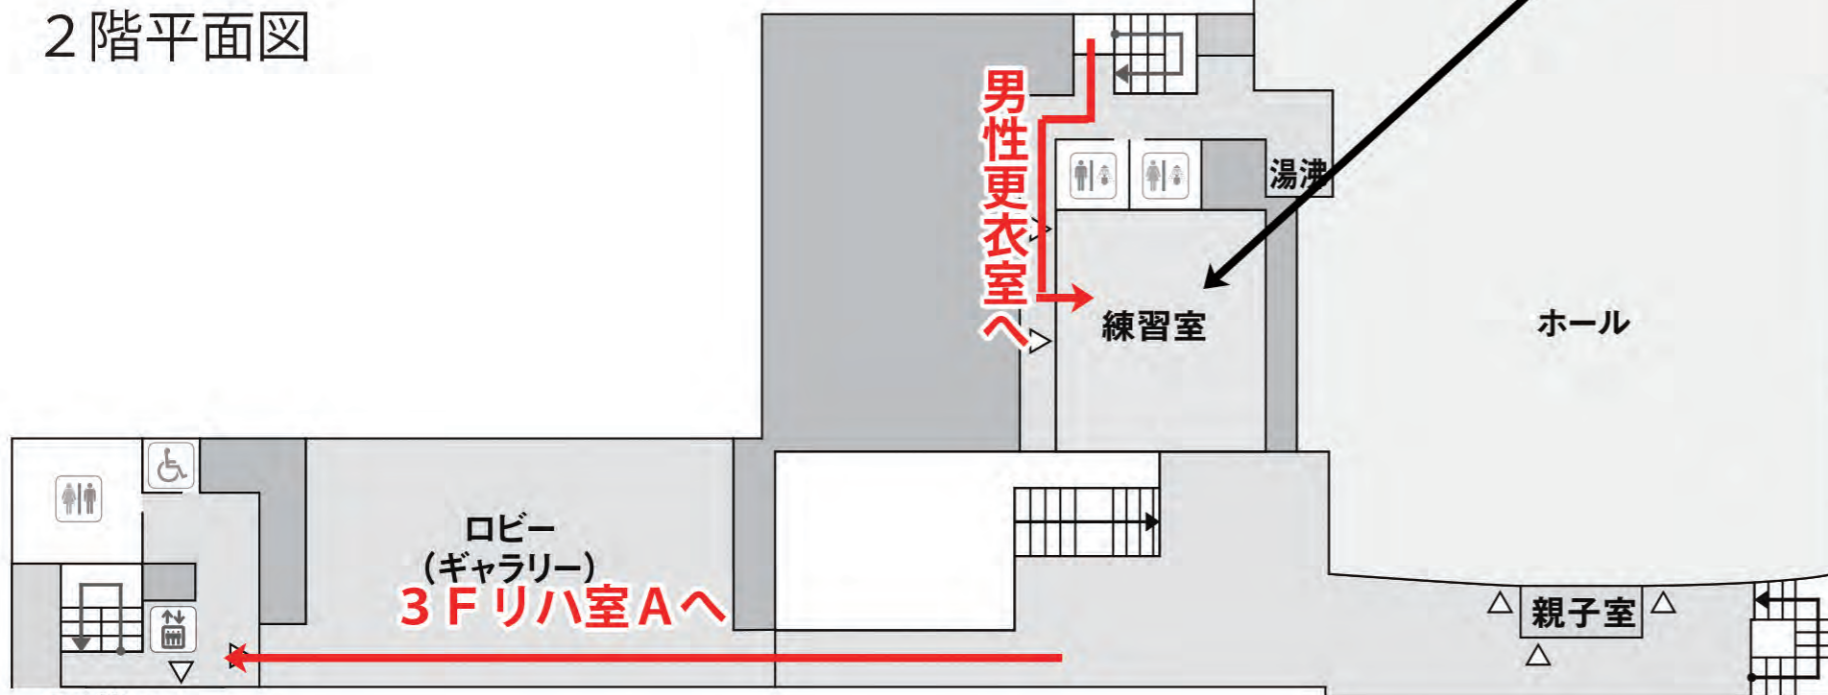

3階平面図

