


尾張旭市文化会館

2階平面図

12月3日(土)
女性
交流II

リハ室A

荷物
食事

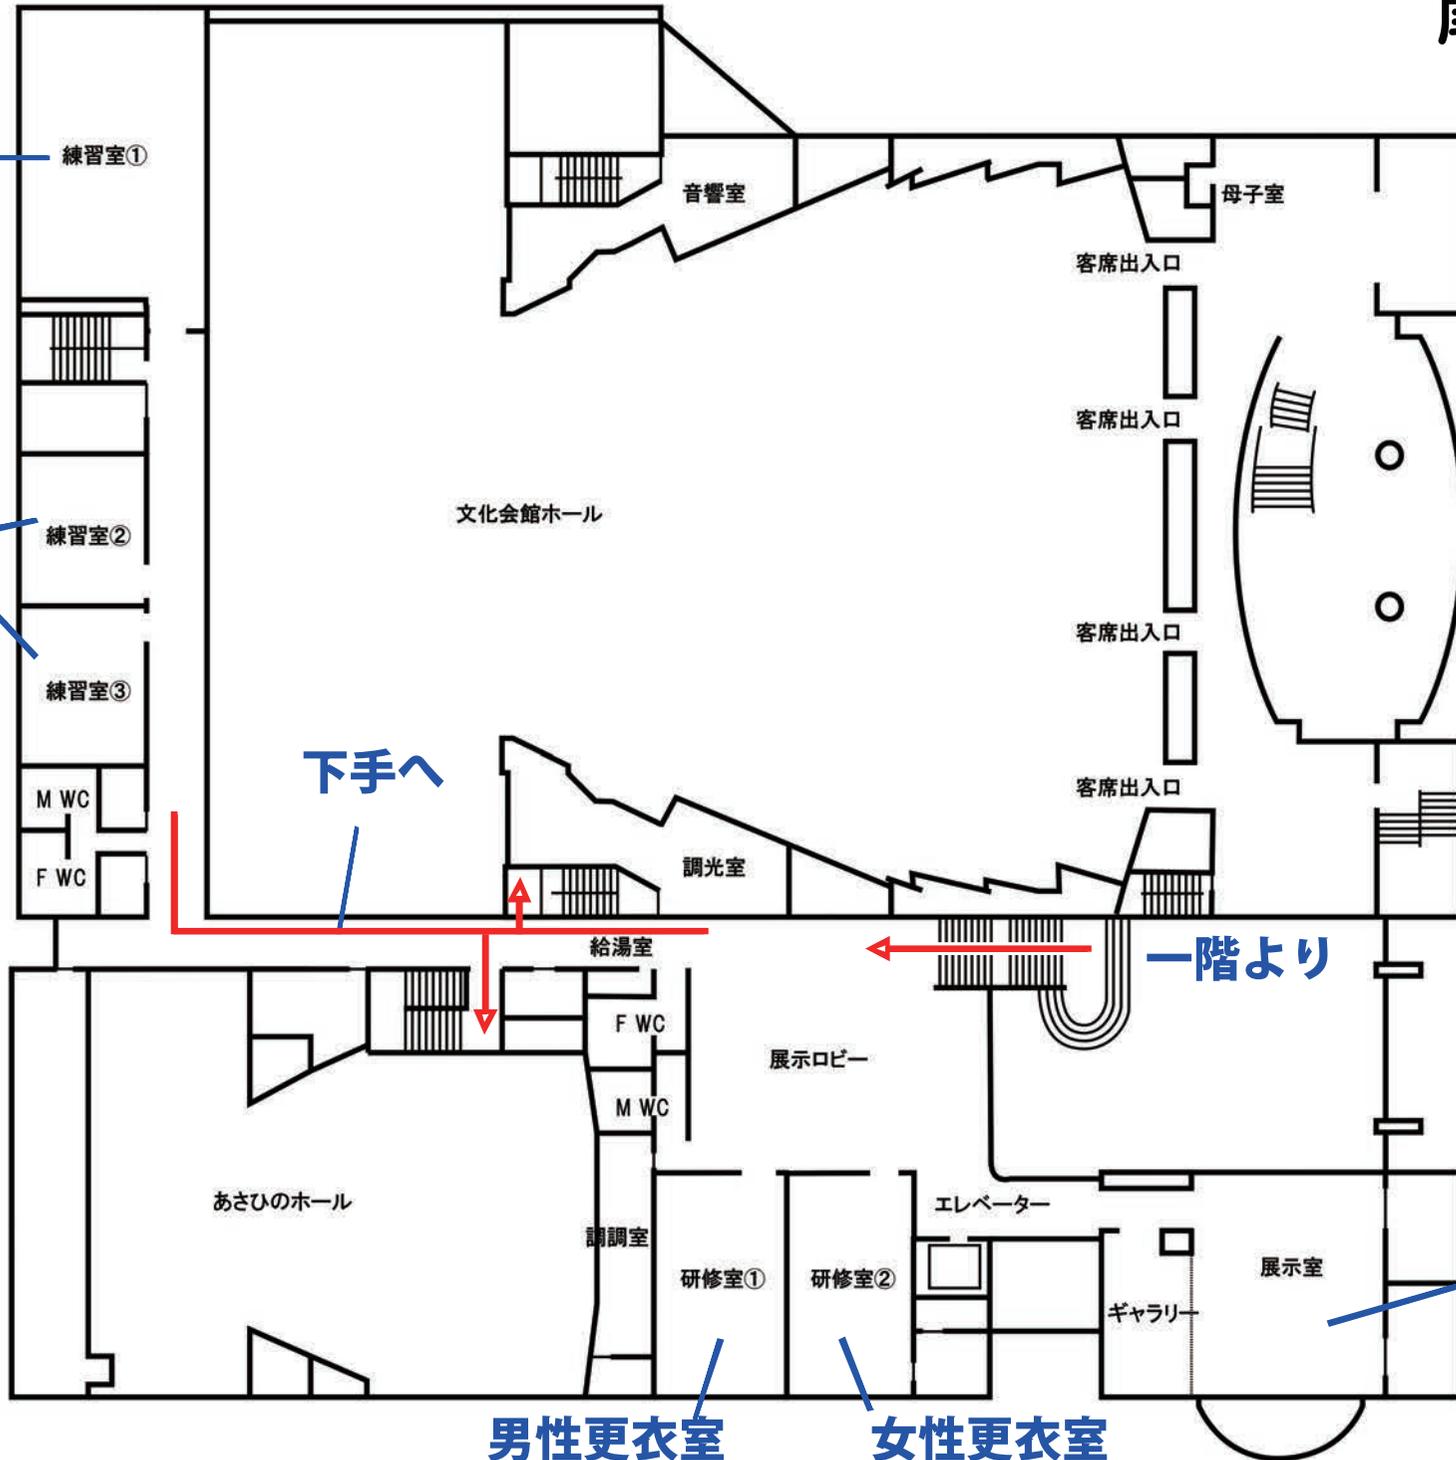

下手へ

一階より

リハ室B

男性更衣室

女性更衣室