


尾張旭市文化会館

1階平面図

12月3日(土)
女性
交流Ⅱ

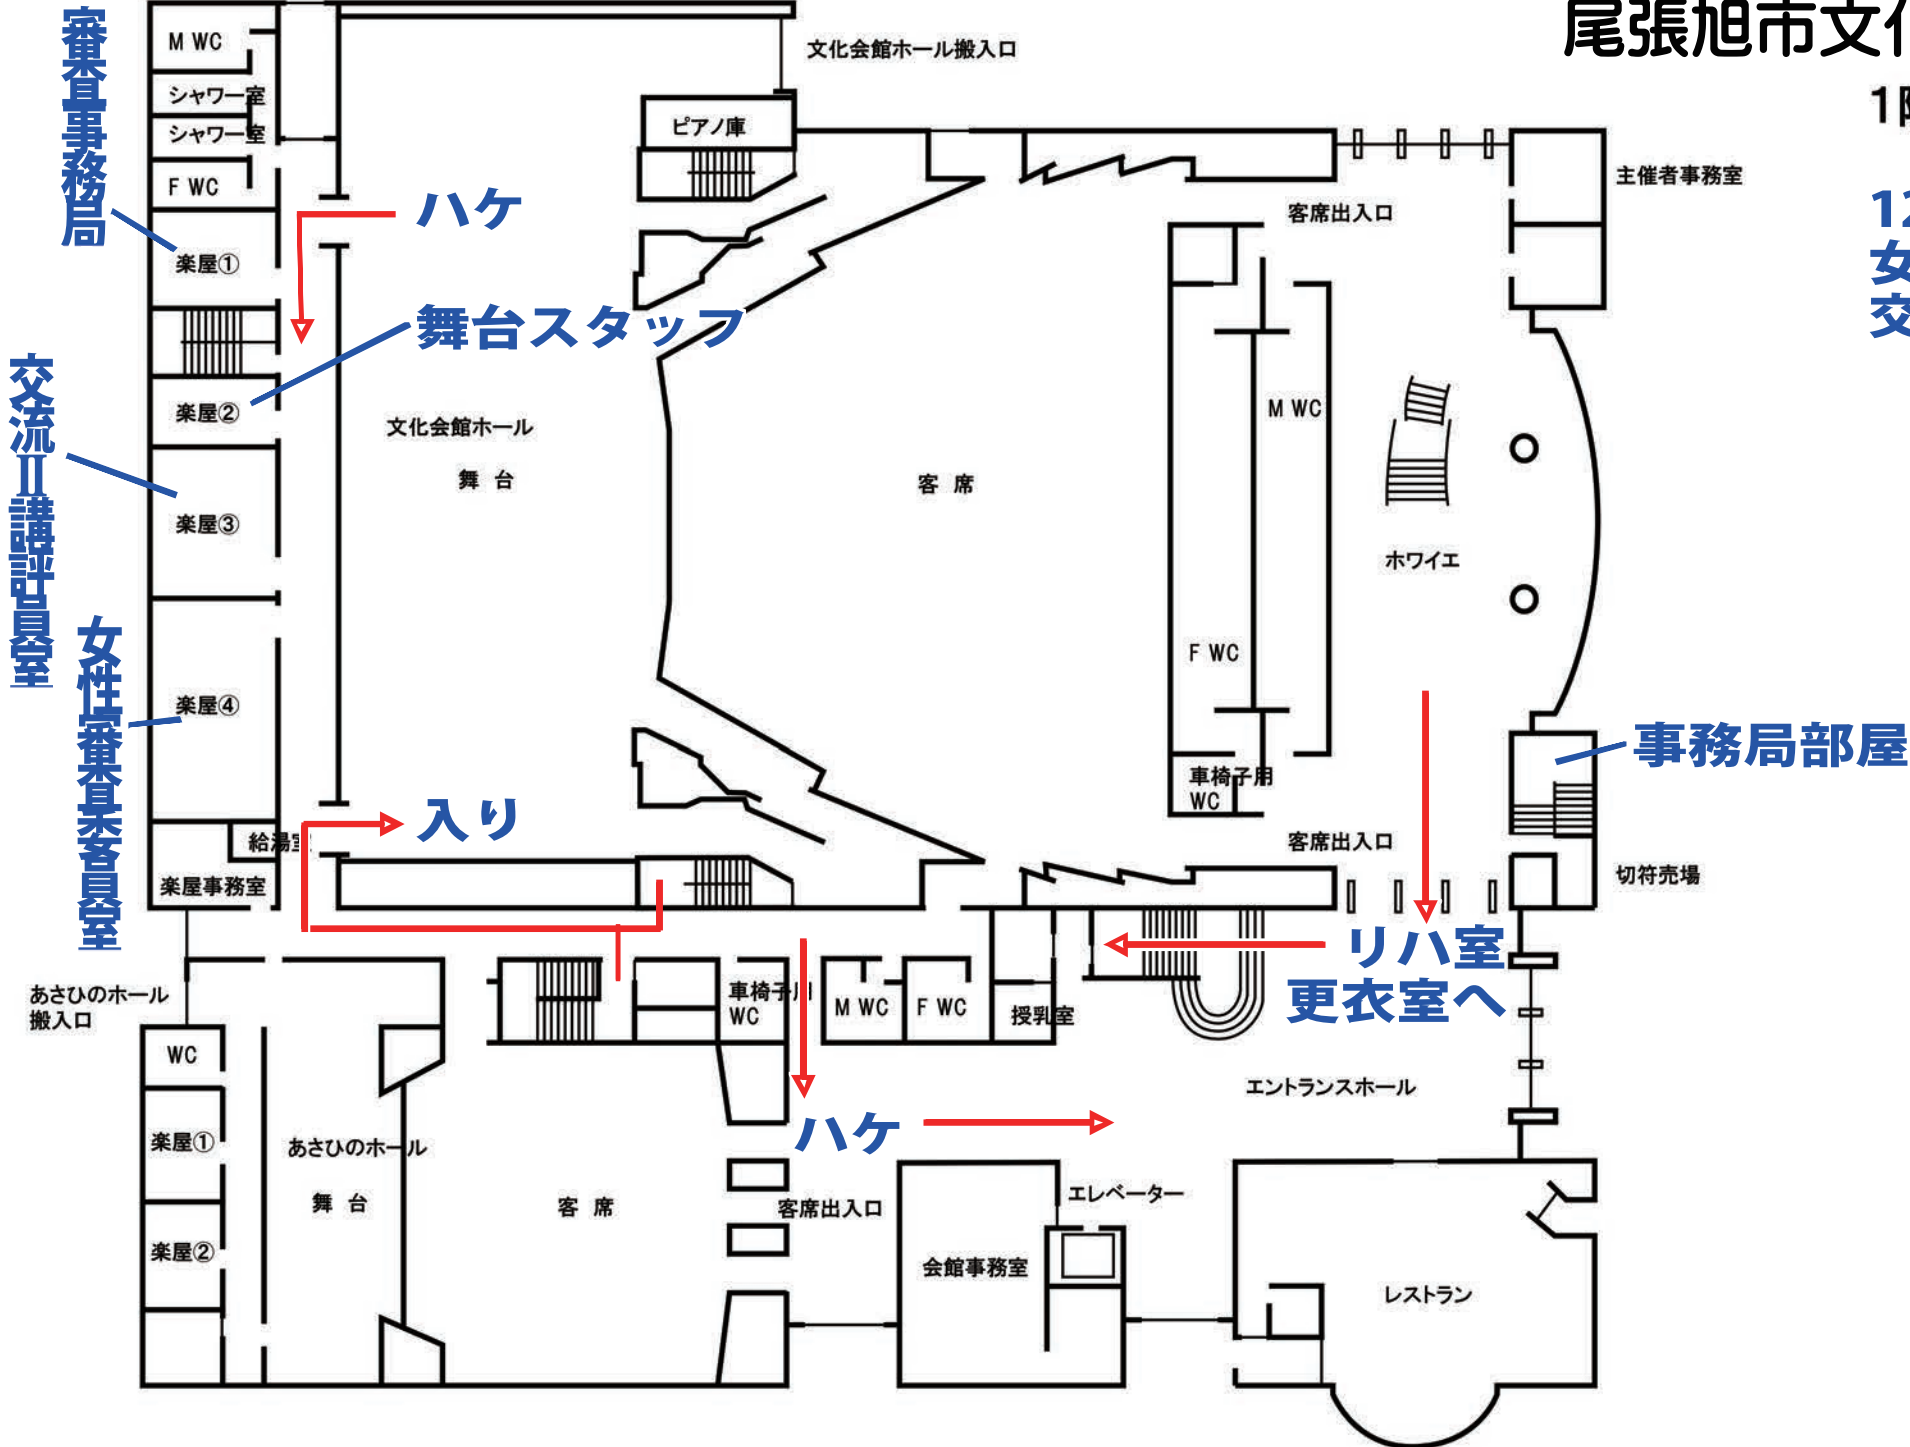

審判事務局

交流Ⅱ講習員室

女性審判委員会

ハケ

舞台スタッフ

入り

リハ室
更衣室へ

ハケ

事務局部屋


尾張旭市文化会館

2階平面図

12月3日(土)
女性
交流II

リハ室A

荷物
食事

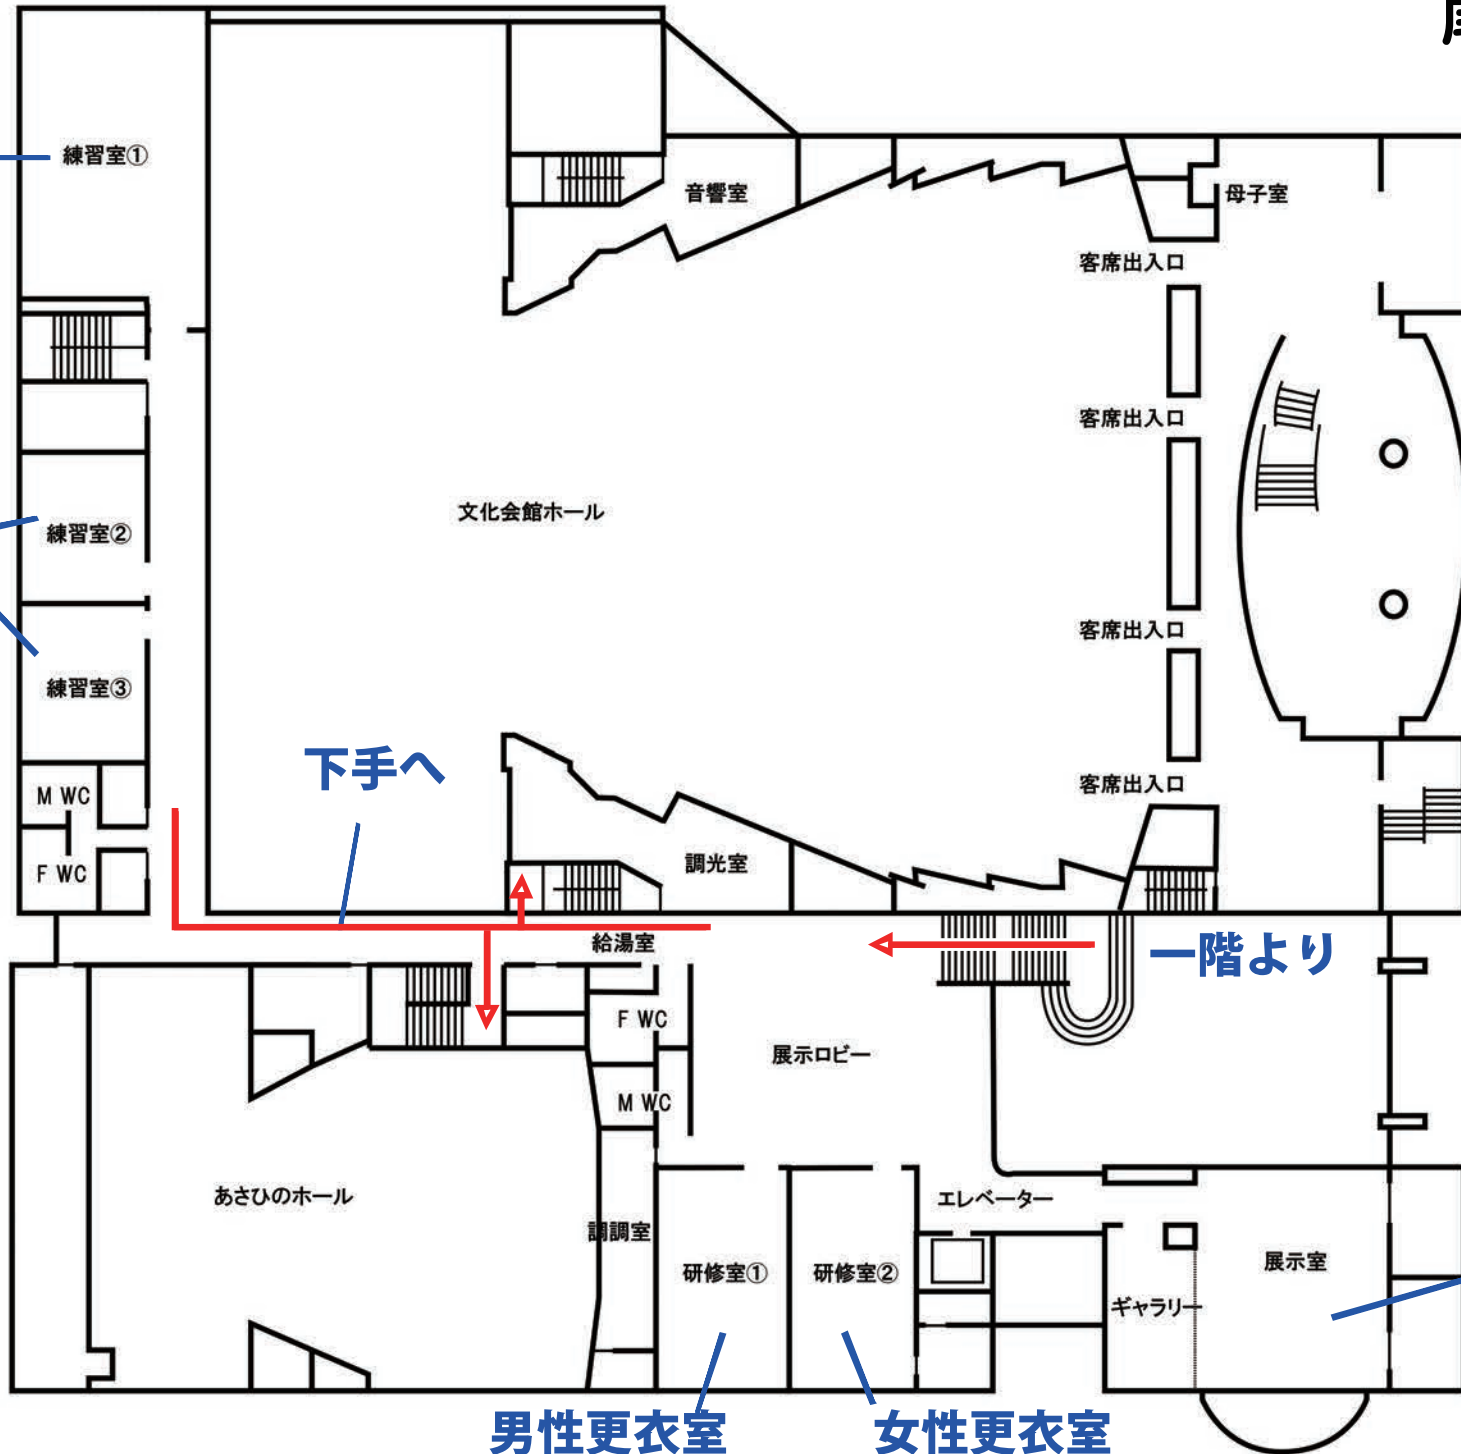

下手へ

一階より

リハ室B

男性更衣室

女性更衣室