

施設平面図 1階

東

Human Festa  
【Women of the World】  
Peace Festa  
【シンガー9人】

女性指揮者  
伴奏者  
ゲスト控室

女性更衣室  
(参加者も)  
オムツ交換  
授乳スペース

男性更衣室  
(参加者も)

男性指揮者  
伴奏者  
ゲスト控室

授乳スペース

ケータリング事務

池辺晋一郎

**Human Festa④**  
【Peace Festa も出演の方】は、Human Festa 終演後、それぞれの企画へ速やか移動を開始します。2階席へは東南階段からお願いいたします。

**Human Festa③**  
アリーナに入ったらそれぞれの企画座席へご移動ください。担当者が並びを指示いたします。

**Peace Festa③**  
基本的には Human Festa と同じですが、リハ時間が非常にタイトです。とくに「空襲」「ぞう」は、座席を探すより、まず歌ってのリハを優先し、リハ後に並びを徹底します。

**Human Festa④**  
【Peace Festa は観客の方】は、Peace Festa の準備が始まりますので、西南の出口から速やかにご退出ください。南2階エントランスで物産展、サブアリーナにて大うたう会を開催しております。

南

**Human Festa②**  
1階席の企画に参加する方は正面入り口からアリーナ1階フロアへ


2階席の企画に参加する方は誘導に従い階段で2階席へ→裏面③へ

**Peace Festa②**  
14:15に Human Festa が終演予定です。少し間をおいて、誘導を開始します。動き方は Human Festa と同じです。

**Human Festa①**  
8:15に出演者モグリと誘導を開始します。開始前に到着された方は、自分が座って参加する企画ごとに分かれてお待ちください。Peace Festa にも歌って参加される方は、この時点で Peace Festa もモグリてください。

**Peace Festa①**  
14:00に出演者モグリを開始します。その後は、Human Festa が終わり、誘導が始まるまで②でお待ちください。


1階 1/400

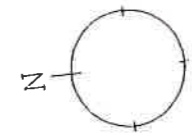

北

障害者ステージ  
当事者出入口


西

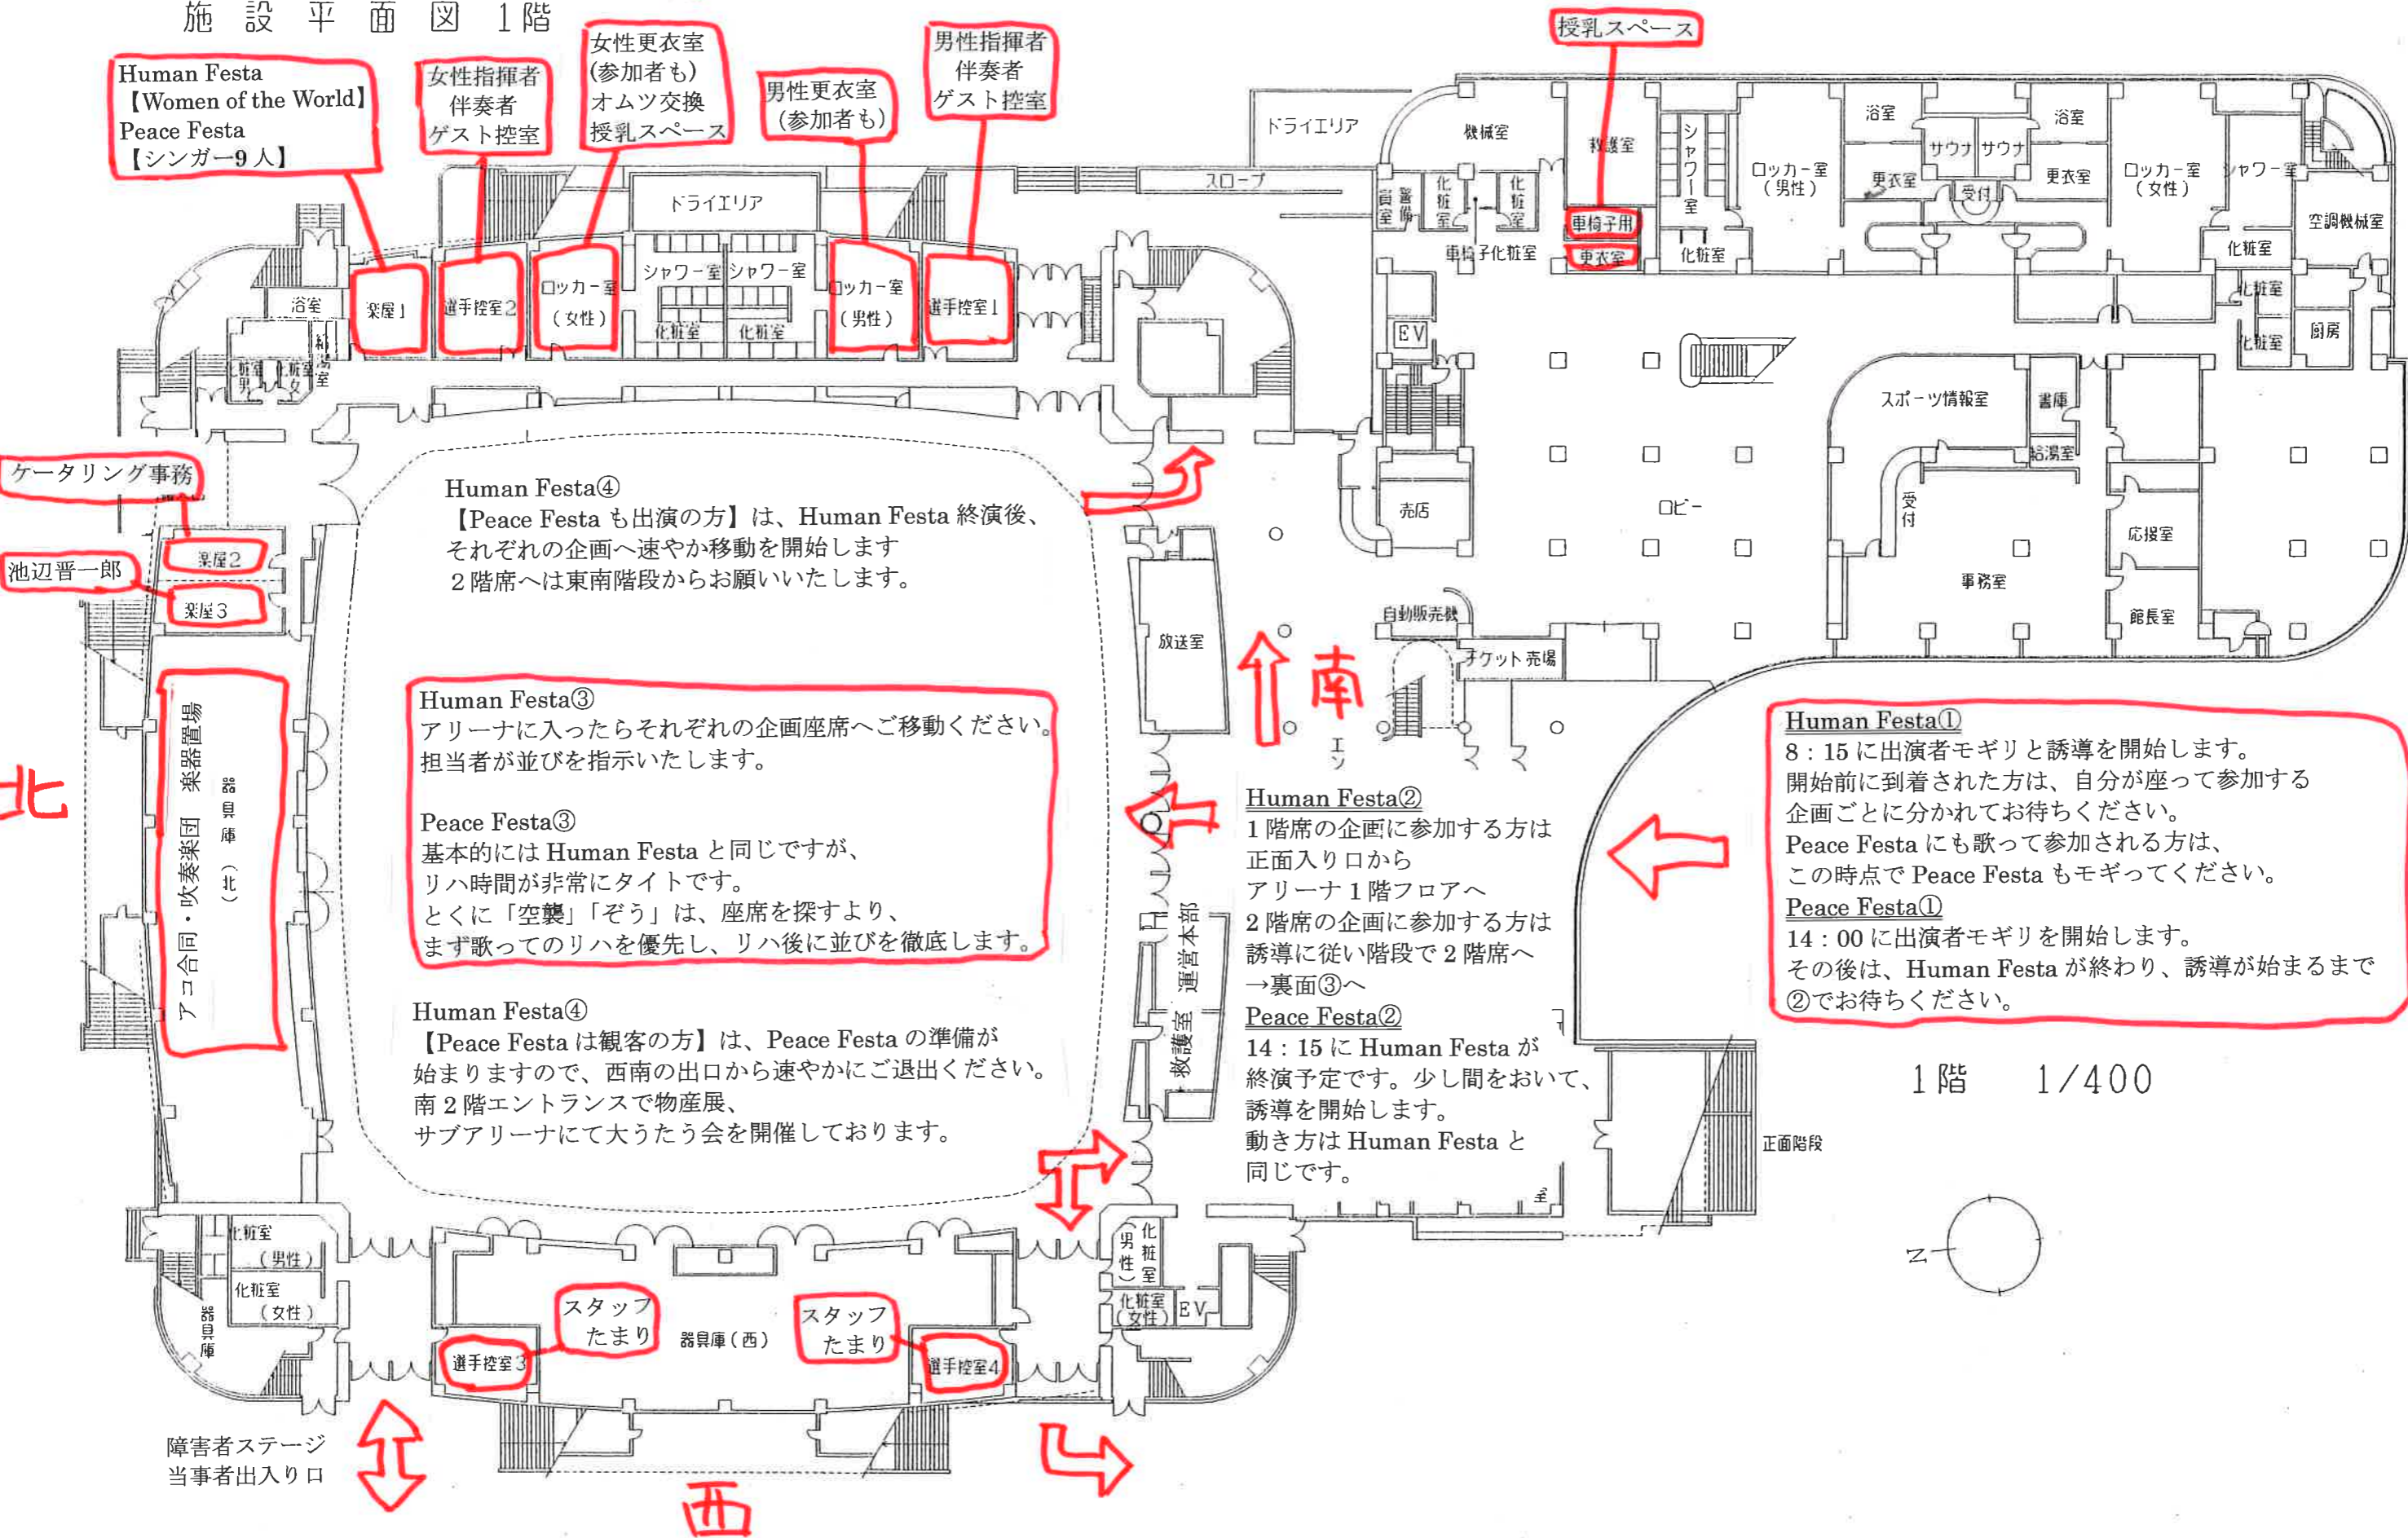

施設平面図 2階

Human Festa④

【Peace Festa は観客の方】は、Peace Festa の準備が始まりますので、東西南北の出口から速やかにご退出ください。  
南2階エントランスで物産展、サブアリーナにて大うたう会を開催しております。

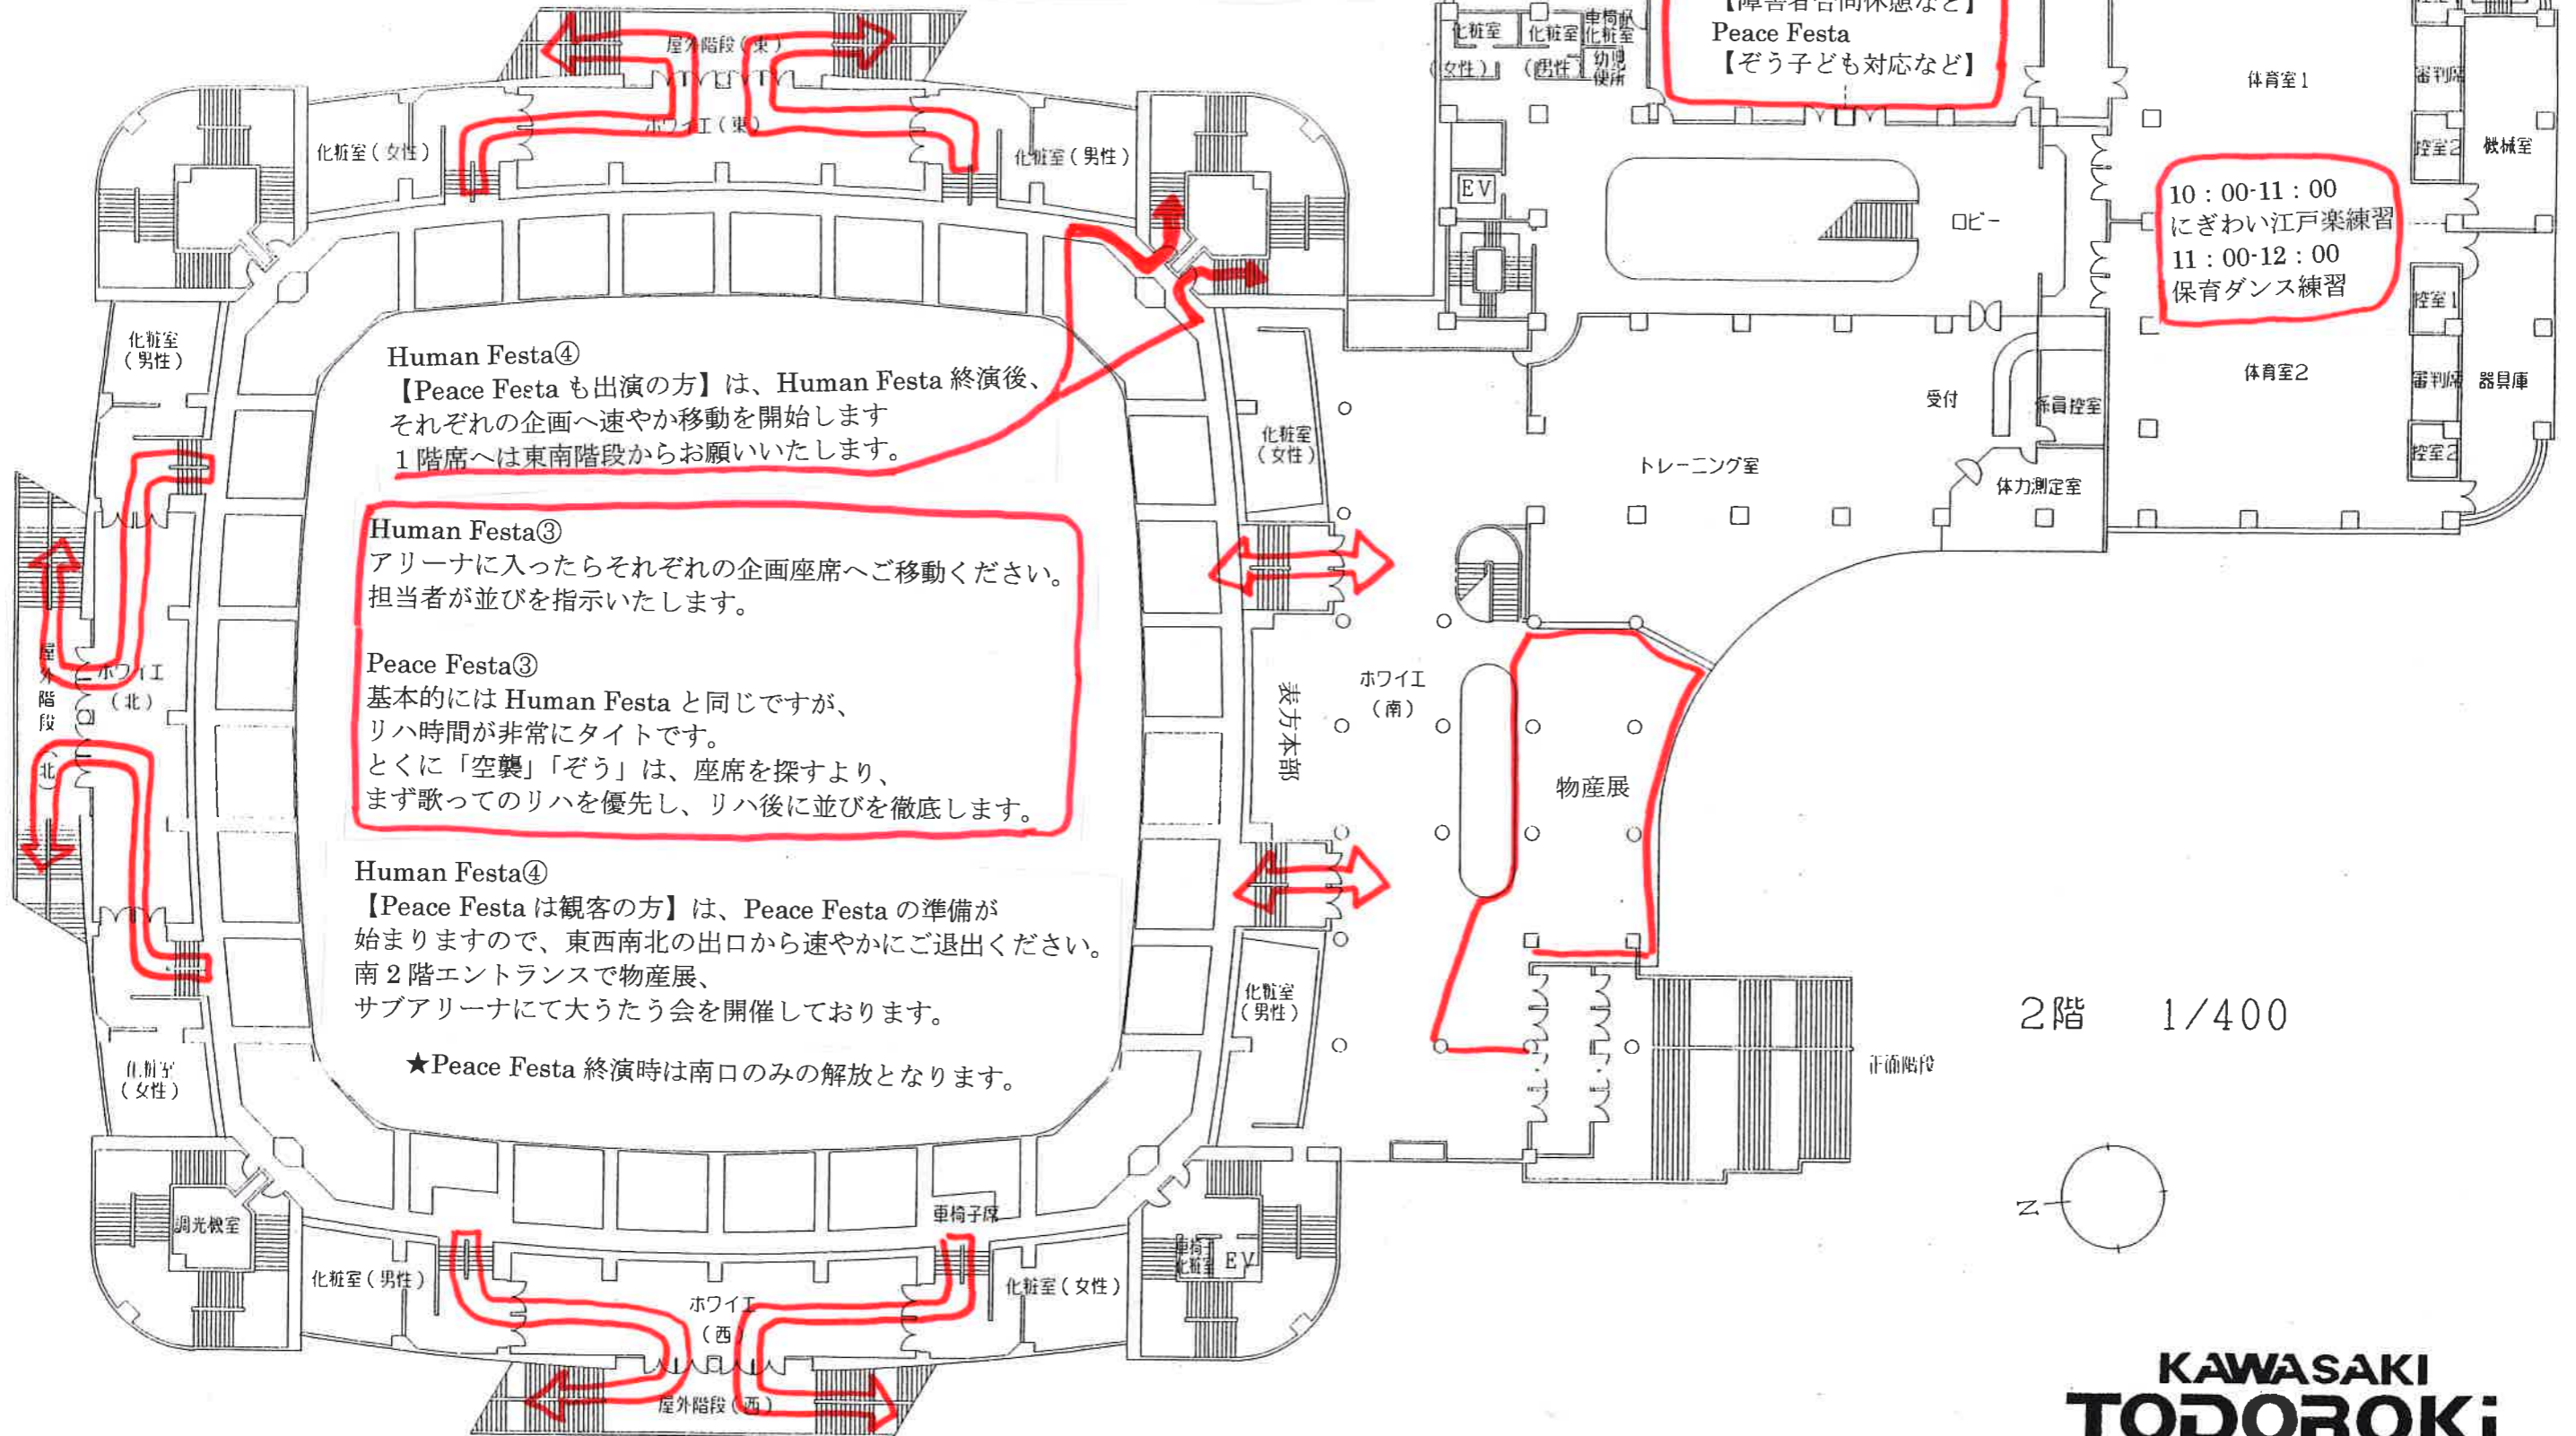

Human Festa④

【Peace Festa も出演の方】は、Human Festa 終演後、それぞれの企画へ速やか移動を開始します  
1階席へは東南階段からお願いいたします。

Human Festa③

アリーナに入ったらそれぞれの企画座席へご移動ください。  
担当者が並びを指示いたします。

Peace Festa③


基本的には Human Festa と同じですが、リハ時間が非常にタイトです。  
とくに「空襲」「ぞう」は、座席を探すより、まず歌ってのリハを優先し、リハ後に並びを徹底します。

Human Festa④

【Peace Festa は観客の方】は、Peace Festa の準備が始まりますので、東西南北の出口から速やかにご退出ください。  
南2階エントランスで物産展、サブアリーナにて大うたう会を開催しております。

★Peace Festa 終演時は南口のみ解放となります。

2階 1/400

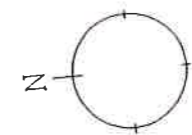

**KAWASAKI  
TODOROKI  
ARENA**  
川崎市とどろきアリーナ

施設平面図 3階 1/400

