


ウイルあいち
愛知県女性総合センター
11月23日
女性の部


1F

お食事処

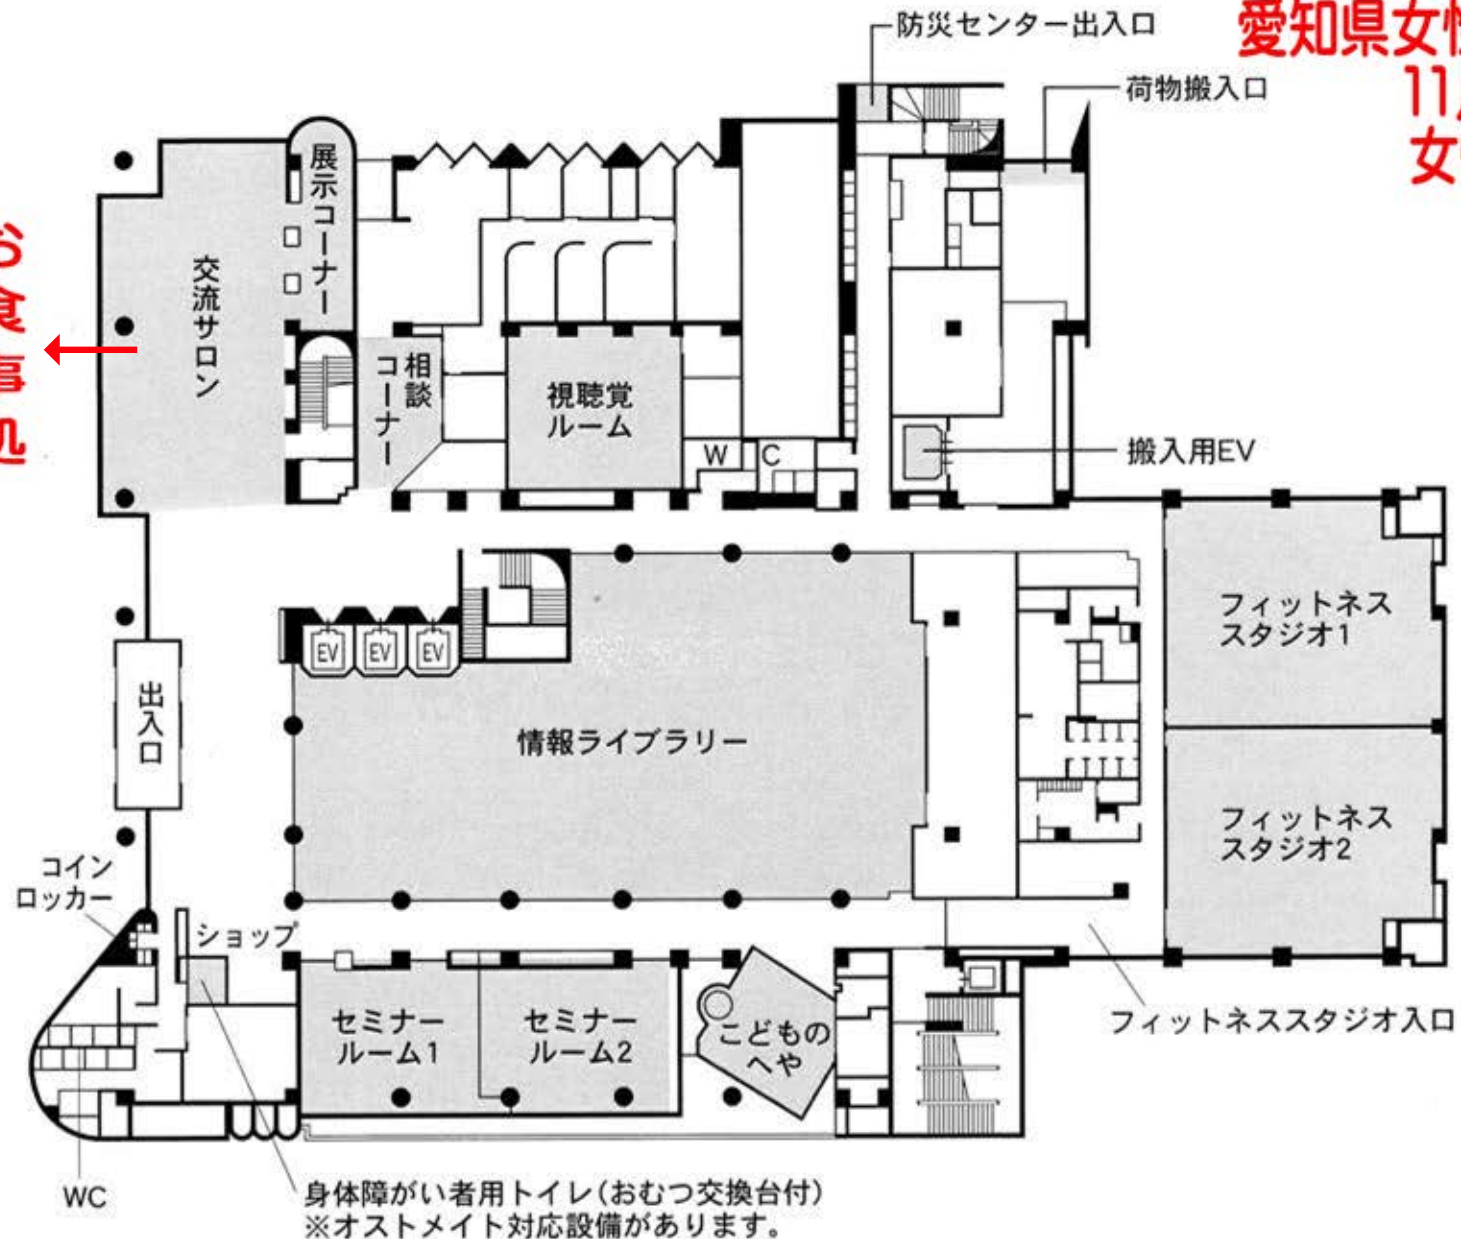

ウイルあいち
愛知県女性総合センター
11月23日
女性の部


2F

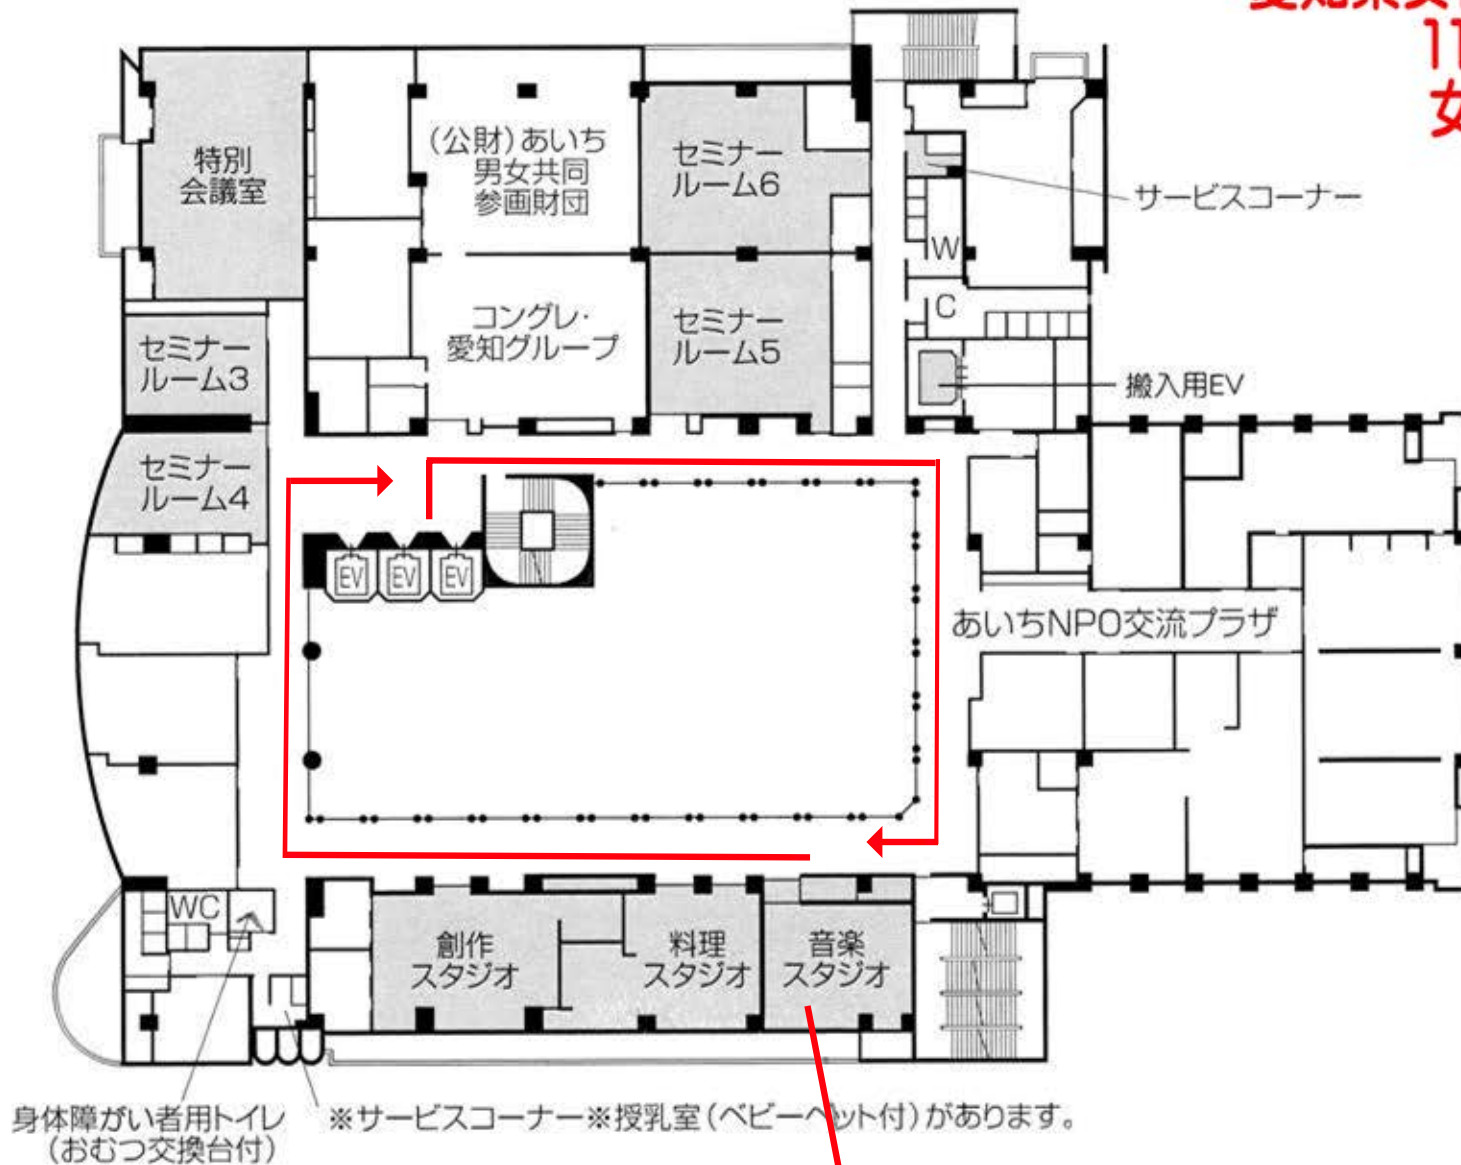

リハ室B

ウィルあいち
愛知県女性総合センター
11月23日
女性の部


3F

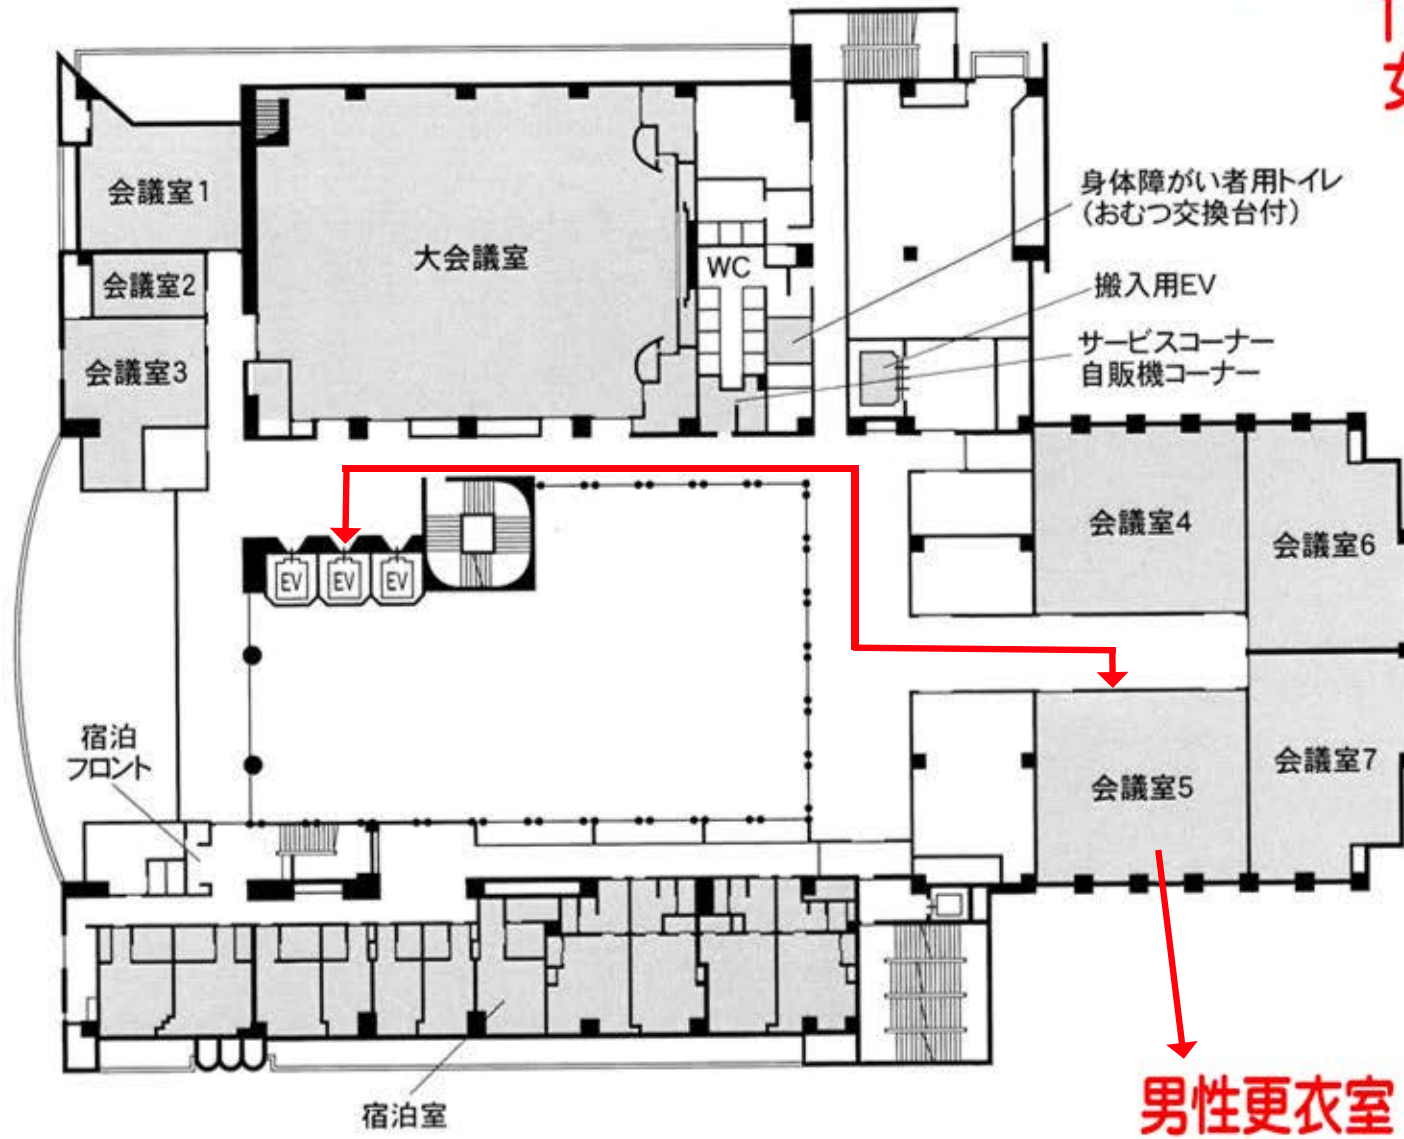

ウィルあいち
愛知県女性総合センター
11月23日
女性の部

4F

女性更衣室

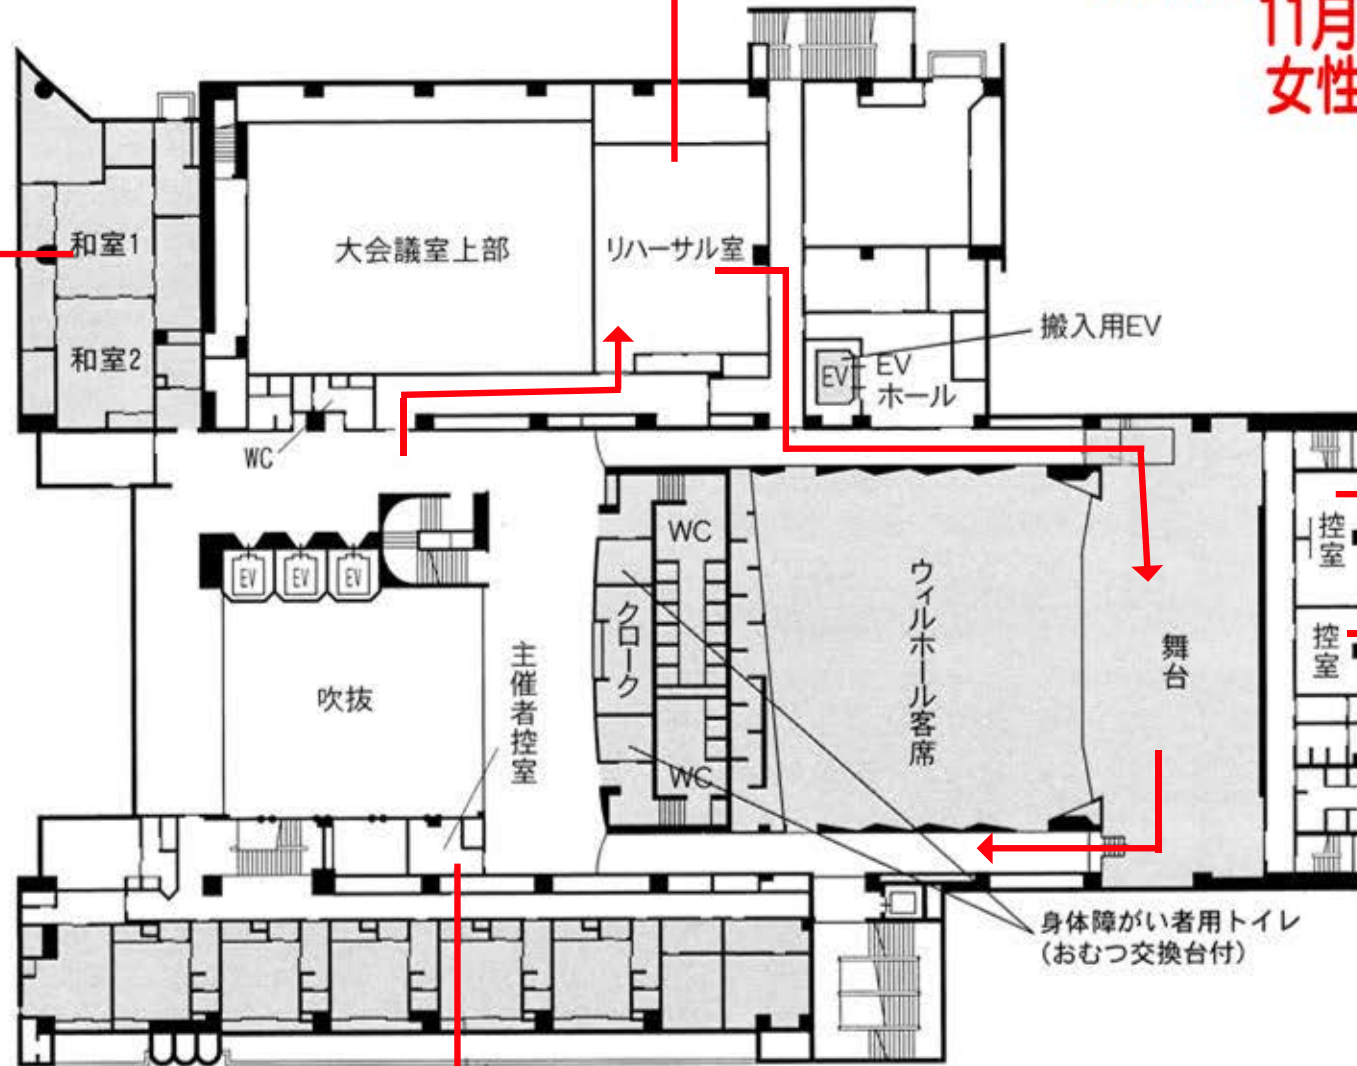

リハ室A

和室1

和室2

大会議室上部

リハール室

搬入用EV

EV
ホール

WC



吹抜

主催者控室

WC

クローク

WC

ウィルホール客席

舞台

控室

控室

身体障がい者用トイレ
(おむつ交換台付)

審査員室

審査事務局

精算所