

# ロームシアター京都 メインホール ROHM Theatre Kyoto Main Hall

13, Okazaki Saishojicho, Sakyo-ku Kyoto-shi, Kyoto, 606-8342, Japan

DATE: 2019.11.29(Fri.) ~ 2019.12.1(Sun.)

DIRECTOR: Tokida Yuji

SET DESIGN: Tokida Yuji

PRODUCTION:

LIGHTING:

DRAWN:

ACT:

SOUND:


SCALE:

SCENE:

1/100

## 12月1日の舞台図面

ひな壇は会館のステージデッキを使用  
使用枚数は  
3×6を49枚  
4×6を7枚

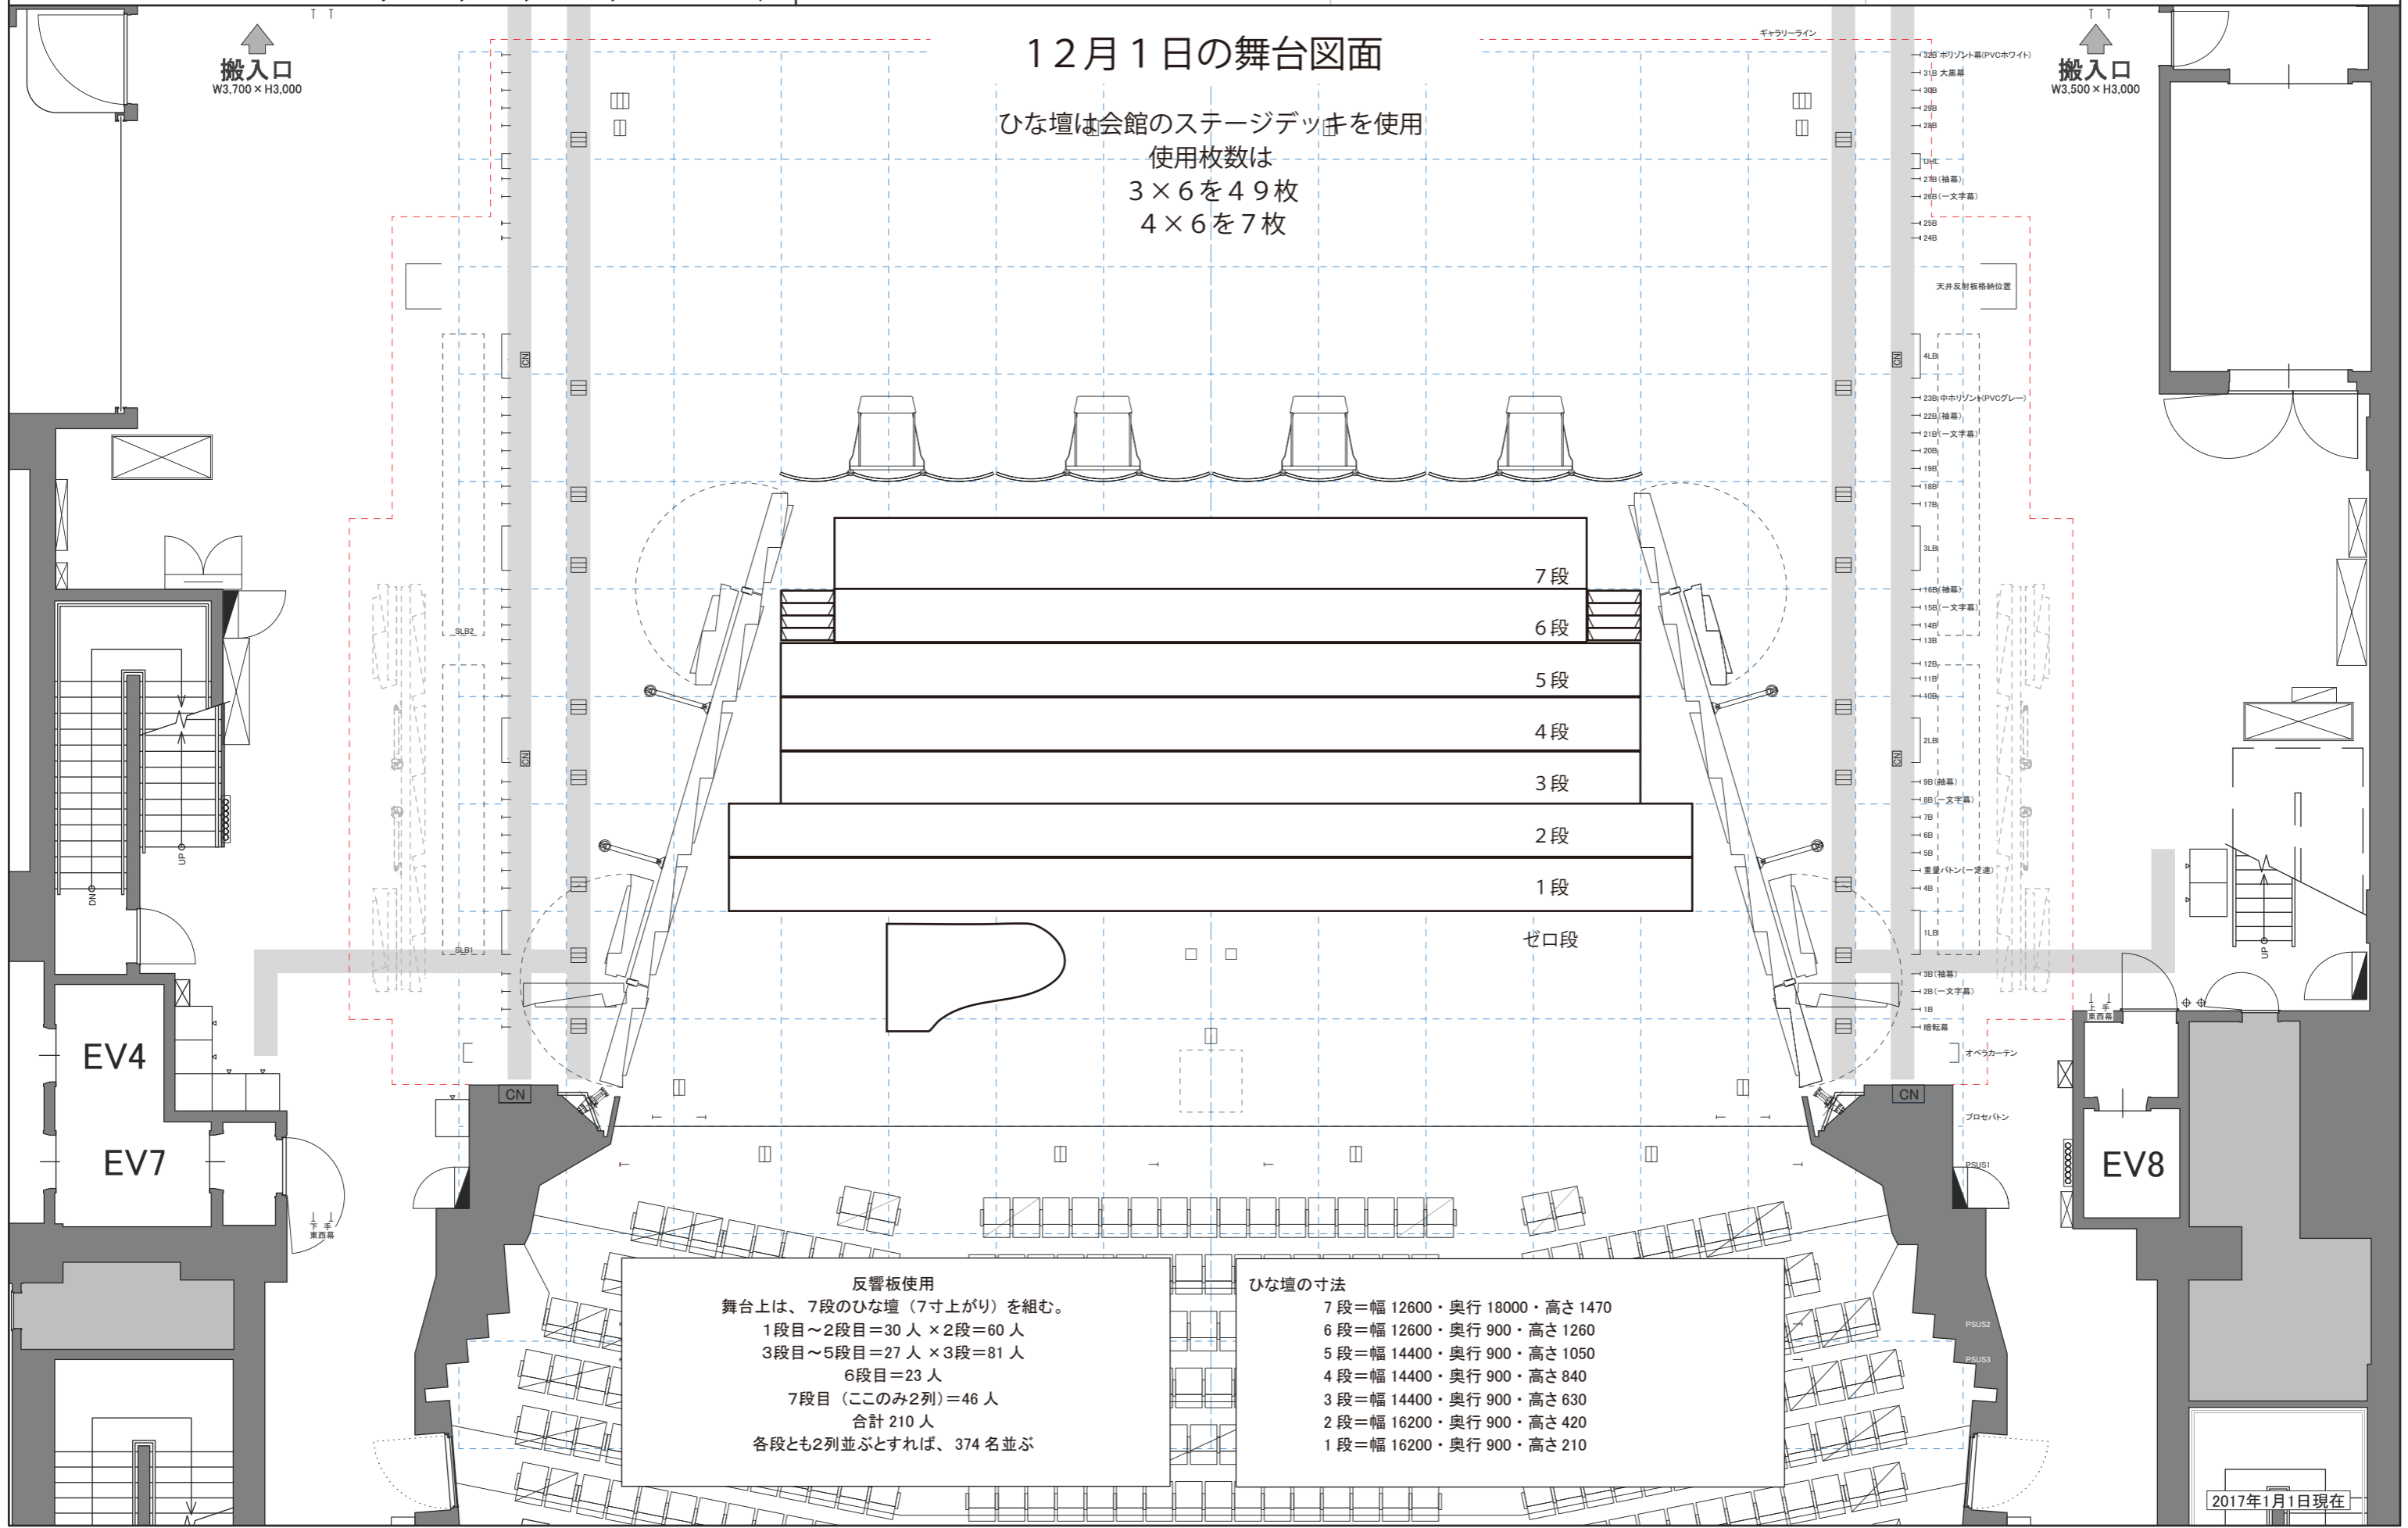

反響板使用  
舞台上は、7段のひな壇（7寸上がり）を組む。  
1段目～2段目=30人×2段=60人  
3段目～5段目=27人×3段=81人  
6段目=23人  
7段目（このみ2列）=46人  
合計 210人  
各段とも2列並ぶとすれば、374名並ぶ

ひな壇の寸法  
7段=幅 12600・奥行 18000・高さ 1470  
6段=幅 12600・奥行 900・高さ 1260  
5段=幅 14400・奥行 900・高さ 1050  
4段=幅 14400・奥行 900・高さ 840  
3段=幅 14400・奥行 900・高さ 630  
2段=幅 16200・奥行 900・高さ 420  
1段=幅 16200・奥行 900・高さ 210